
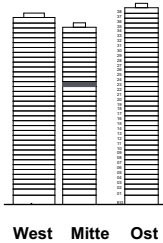
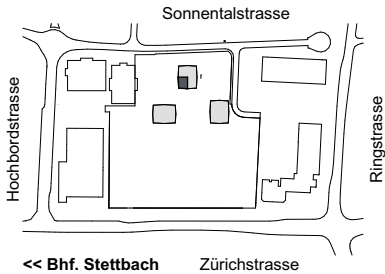


S/D/Q1

D.2304
D.1504, D.1704
D.1904, D.2104
4.5 Zi-Whg
Typ 4A
101.92 m²

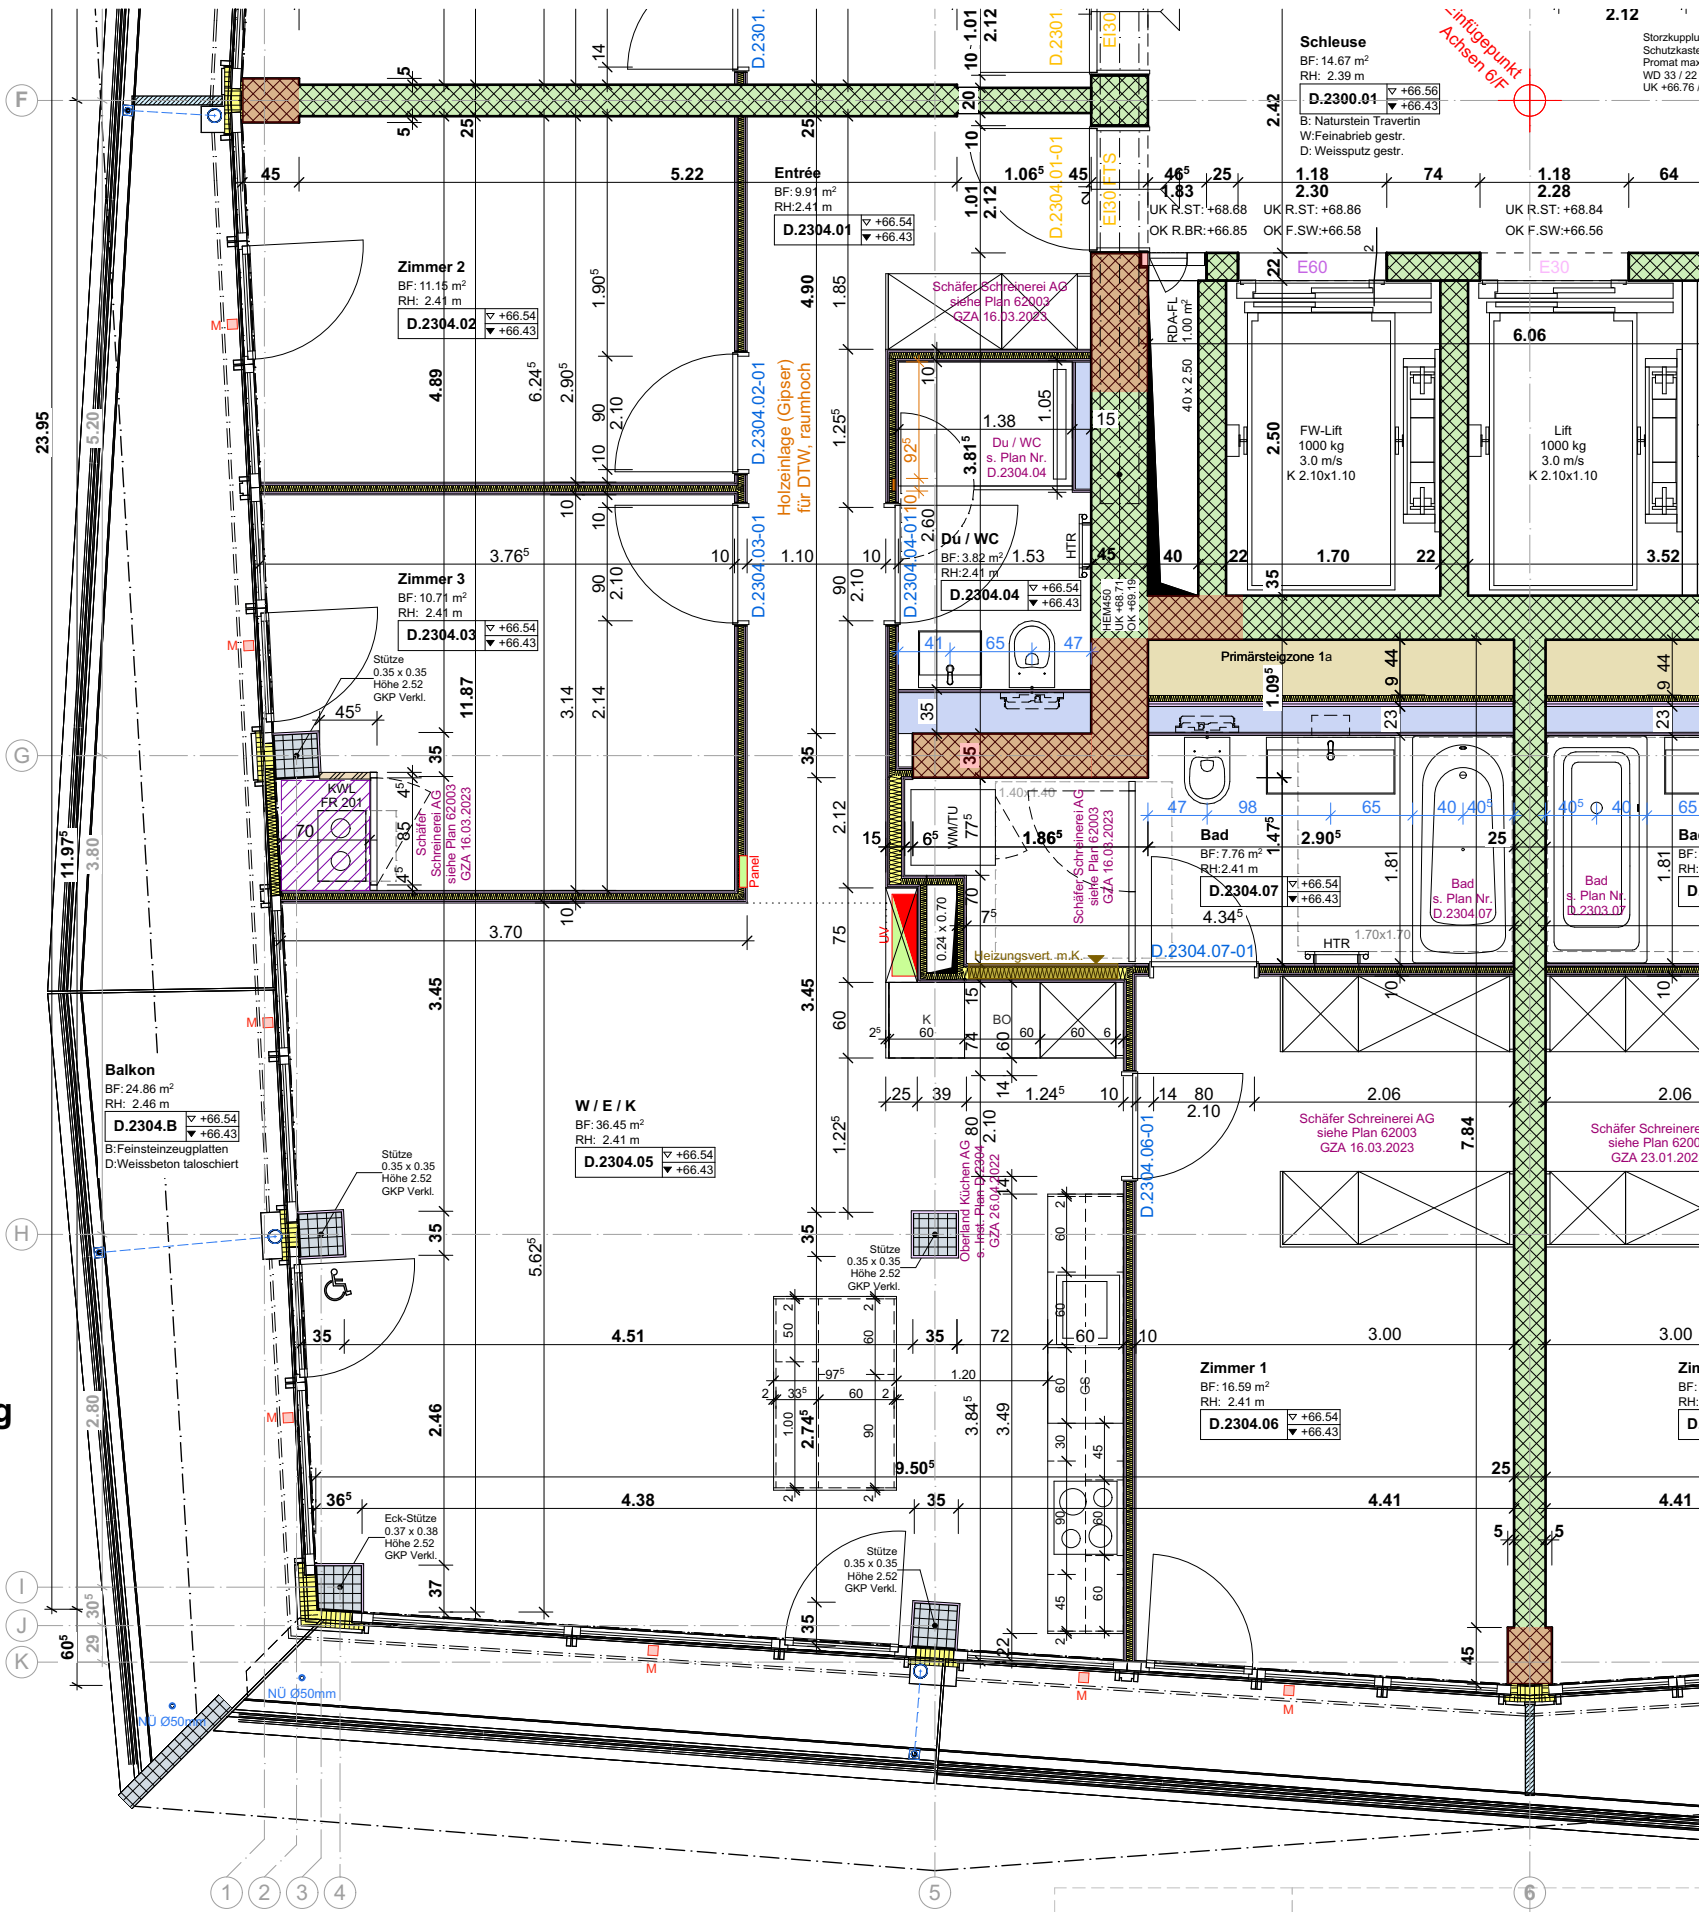

0 1.00 2.00 3.00

BAUVORHABEN: Three Point Hochbord, 8600 Dübendorf		AUFTRAGGEBER: Hochbord Immobilien AG Neutalstrasse 13c, 8852 Altendorf SZ			PLANVERFASSER: ADT INNOVA Architektur und Planungs AG Sonnentalstrasse 23, 8600 Dübendorf		
PLANNUMMER: D.51.2.23.2304	PLANTITEL: Wohnungsgrundriss D.2304 / Typ 4A Haus D - 23. Obergeschoss	MASSSTAB: 1:60	PLANGRÖSSE: A3h	PROJEKTNUMMER 1703	GEZEICHNET: DG / CM / KM / AC	DATUM: 26.05.2021	REVISION: 01.09.2023