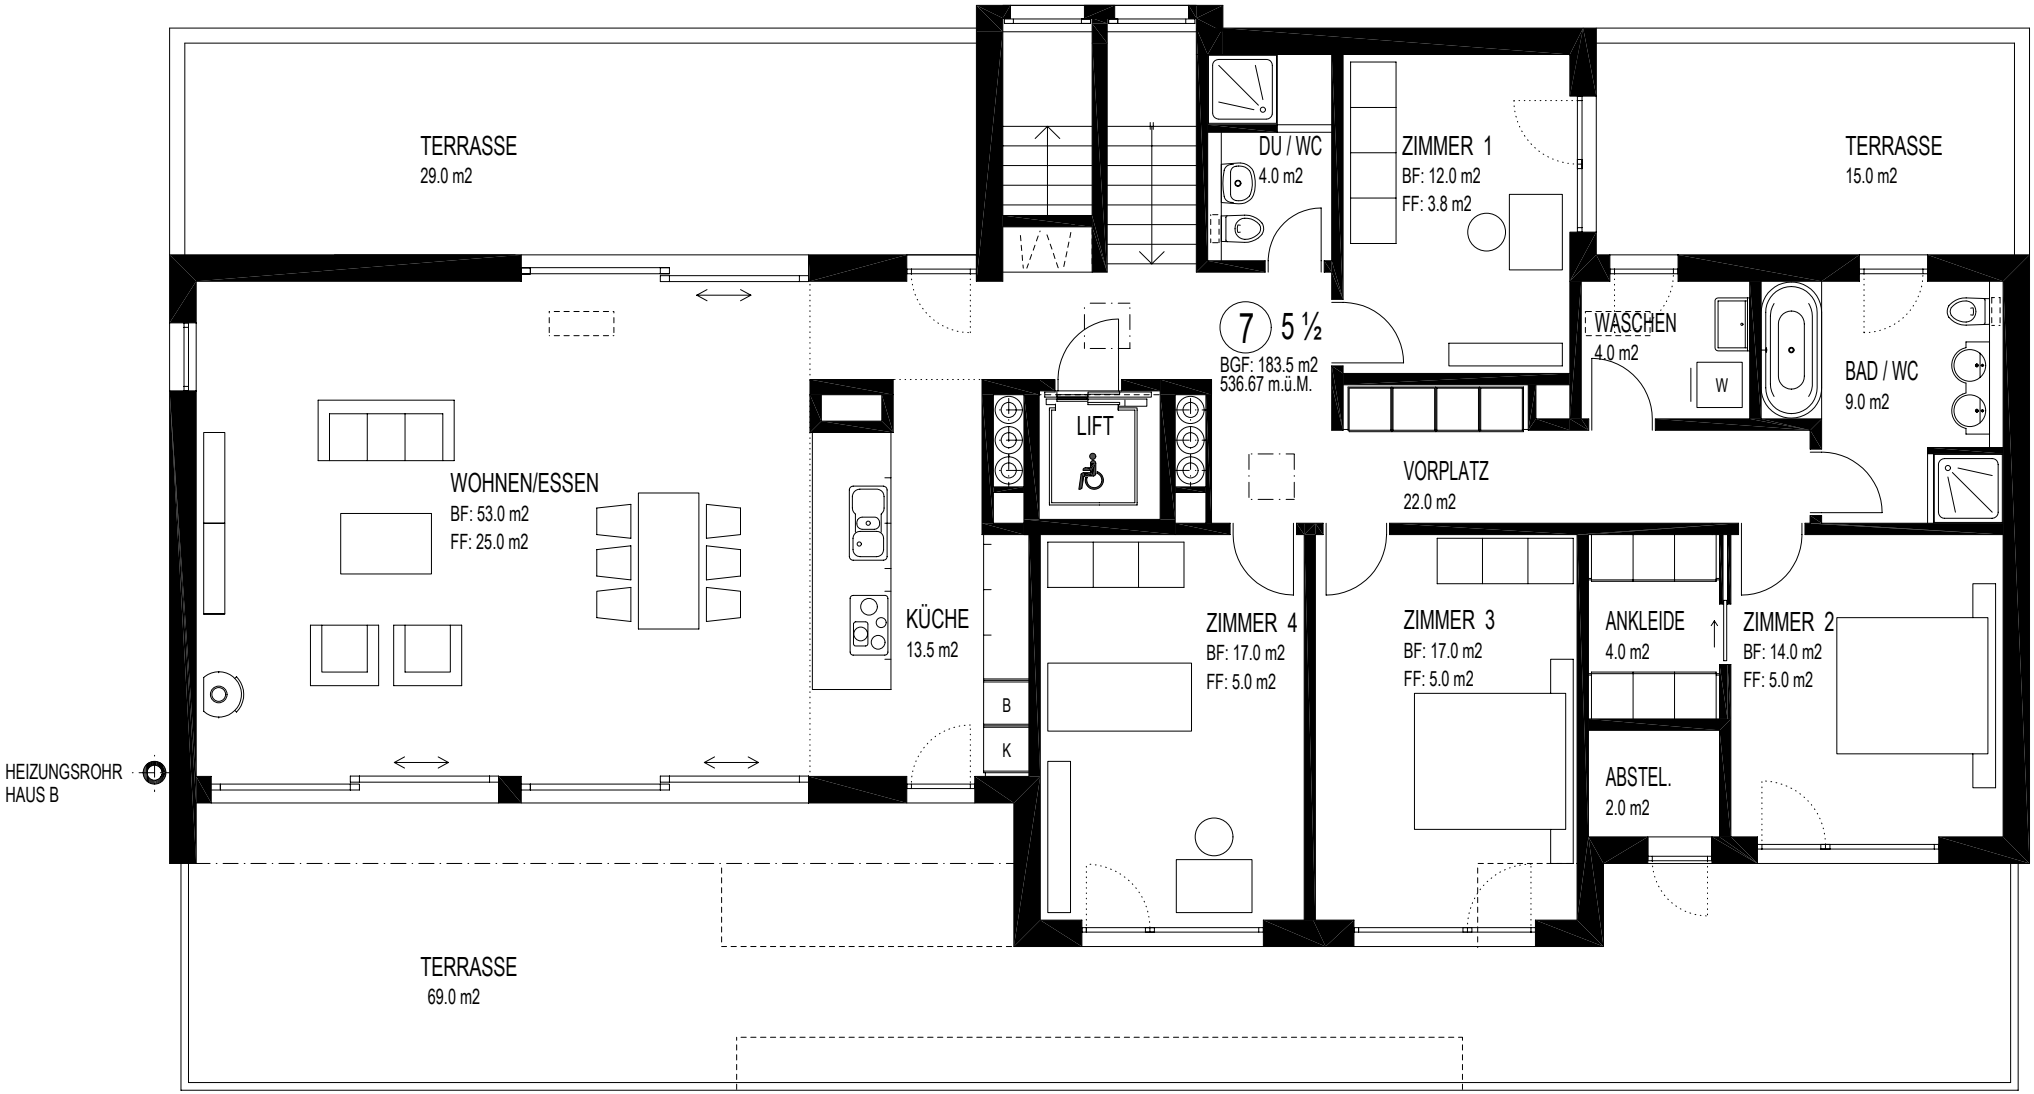

ATTIKAGESCHOSS HAUS B/E

M. 1:100 / 30.01.2006

0 1.00 2.00