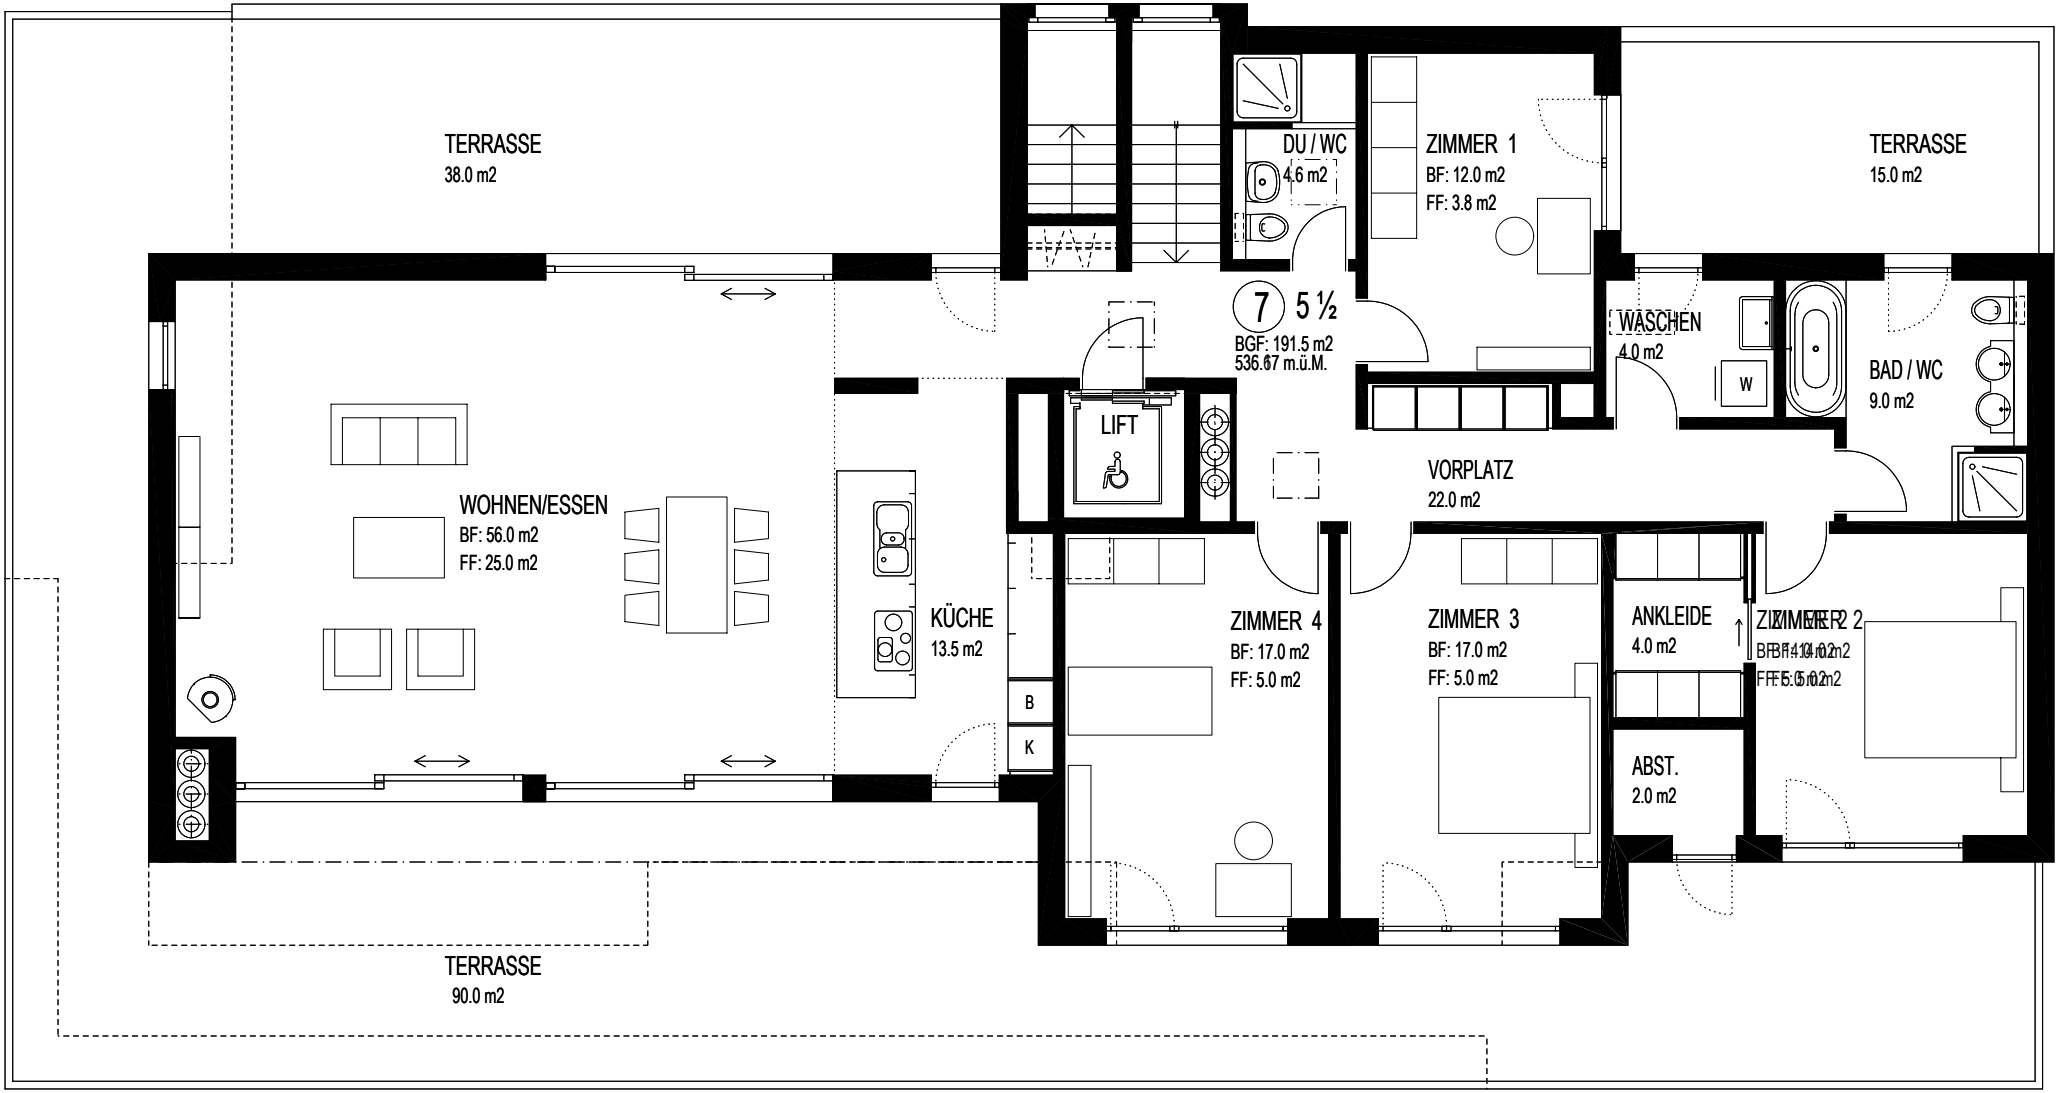

ATTIKAGESCHOSS HAUS C

M. 1:100 / 30.01.2006

0 1.00 2.00