

ÜBERBAUUNG "SCHLOSSPARK" 5610 WOHLN AG

BAUHERSCHAFT
KASTANIEN IMMOBILIEN AG, HOHLSTRASSE 536, 8048 ZÜRICH

OBJEKTNUMMER
1735

UNTERGESCHOSS

HAUS A


GEZEICHNET
R. BRANDENBERGER

DATUM
29.04.2011

MASSSTAB
1 : 50

PLANNUMMER
1735-20 A

SITUATION 1:1600

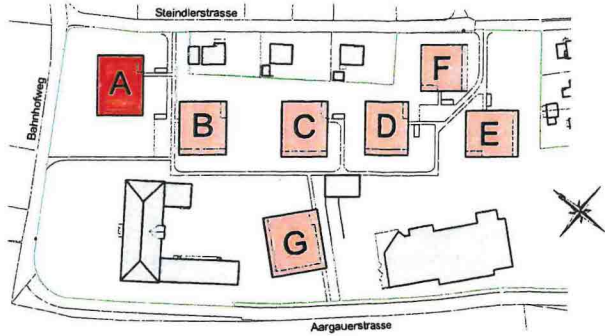

± 0.00 = 423.20 Meter über Meer = Oberkant fertig Boden Treppenhaus Erdgeschoss

REVISIONEN

A	Technikraum nach Angaben inag Nievergelt umgestellt	08.05.2011	R. Brandenberger
B			
C			
D			
E			
F			
G			
H			
I			

SCHRAFFUR- UND FARBLEGENDE


Ortbeton	vorfabrizierter Beton
Kalksandstein tragend	nachträgliche Vormauerung in Kalksandstein
Swissmodul-Backstein tragend	Swissmodul-Backstein nicht Tragend
nachträgliche Vormauerung in Swissmodul-Backstein	Schalldämmstein Calmo Tragend
Schalldämmstein Calmo nicht tragend	Mörtel / Gips
Betonwerkstein / Kunststein	Natursteine
Wärmedämmung	Sperrschichten
Ständerwände / Vorsatzschalen z.B. GIS	Holzwerkstoffplatten
Glas	Magerbeton
Holz massiv	Kunststoff
Geröll fein	Geröll grob
Extensivbegrünung	Spütt

ERLÄUTERUNGEN ZU PLANABKÜRZUNGEN

Ausz	Auszugschrank	Ok.r.Sch.	Oberkant rohe Schwelle
Ba	Bodenablauf	Pu	Putzschrank
Bo	Backofen	Rad	Radior
Dw	Dachwasserablauf	Ta	Tablanschrank
Dk	Drehkippflügel Fenster	Ts	Türschliesser
Gard	Garderobe	Tu	Tumbler
Gei	Geländer	Uk.f.St.	Unterkant fertig Sturz
Hr	Handluchradiator elektrisch	Uk.r.St.	Unterkant roher Sturz
K	Kurbel Verbundraffstoren	Vr	Verbundraffstoren
Kü	Kühlschrank	Vr elektr.	Verbundraffstoren mit elektrischen Antrieb
Li	Lichtschacht	Wm	Waschmaschine
M	Motor der elektrisch angetriebenen Knickkammerkise	Wt	Waschturm
Mfb	Metallfensterbank	Zem.schw.	Zementschwelle
Ok.f.Br.	Oberkant fertig Brüstung		
Ok.r.Br.	Oberkant rohe Brüstung		
Ok.f.Sch.	Oberkant fertig Schwelle		

BESONDERHEITEN

Sämtliche Türhöhen sind ab höherem fertigen Boden beziehungsweise Schwelle bis Unterkant roher Sturz zu messen.
In sämtlichen Wohn- und Treppenhausewänden dürfen keinerlei Installationen (Sanitär, Elektro, etc.) vorgenommen werden > Schallschutz!

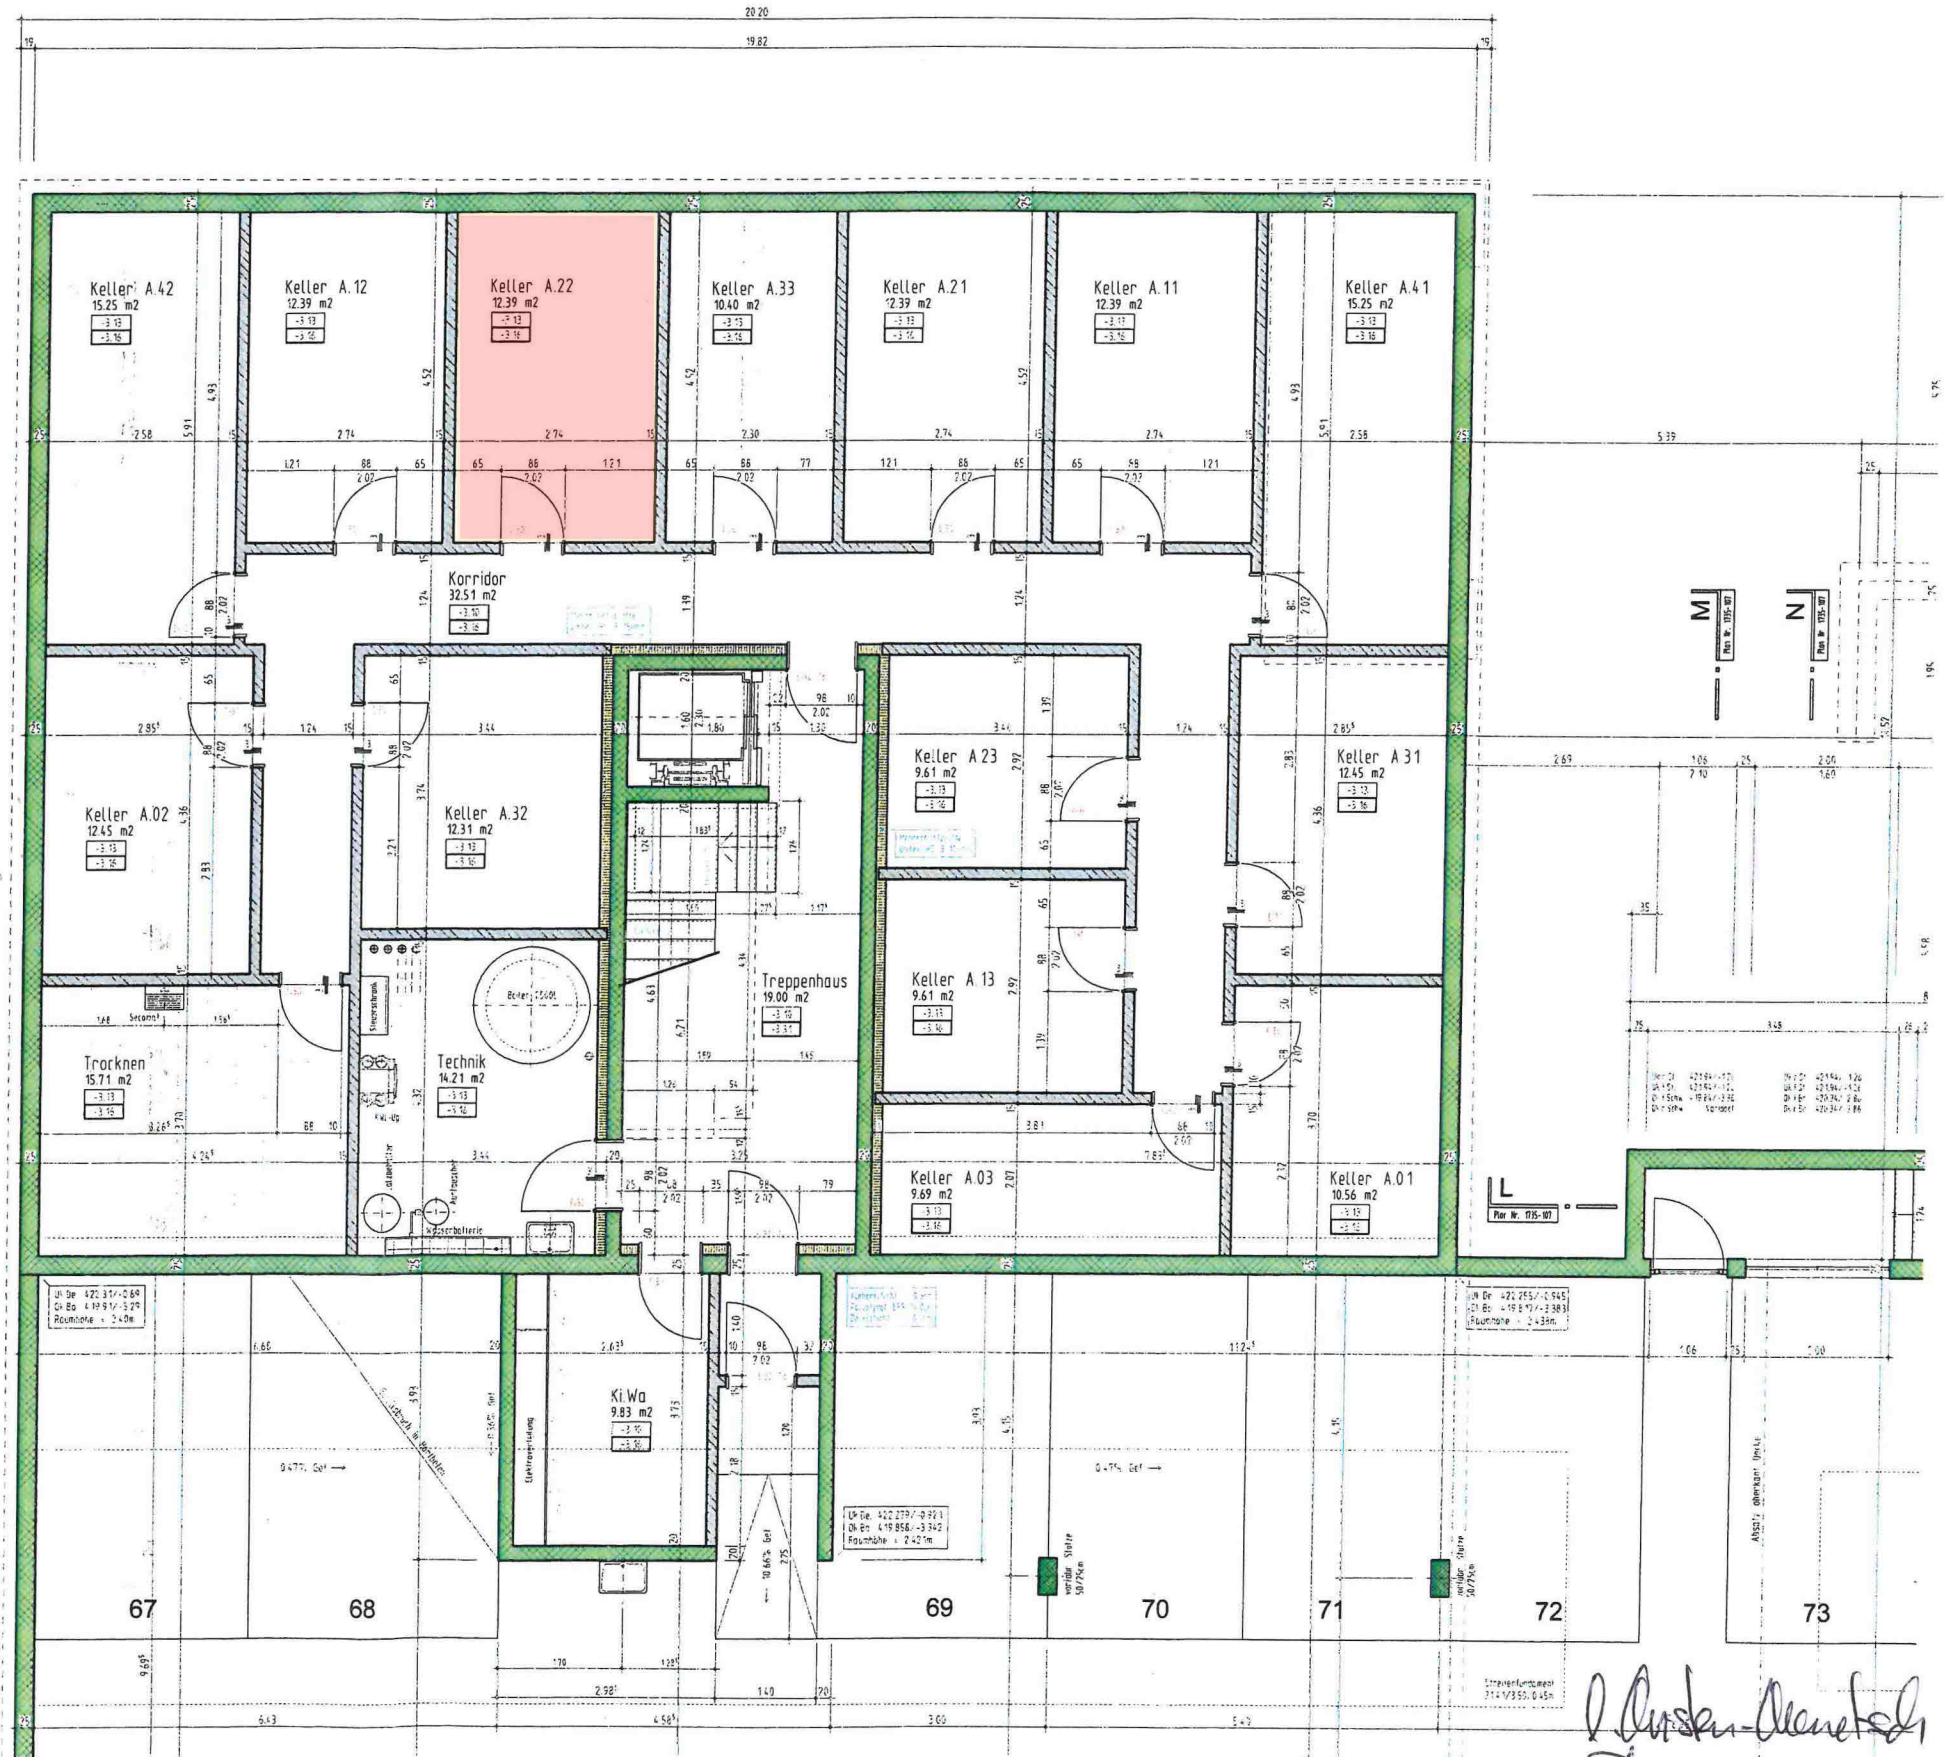

Handwritten signatures and notes:
J. B. ...
P. ...
S. ...